


GRUNDRISS

TIEFGARAGE UG

MFH LETTENSTRASSE 1, 8916 JONEN

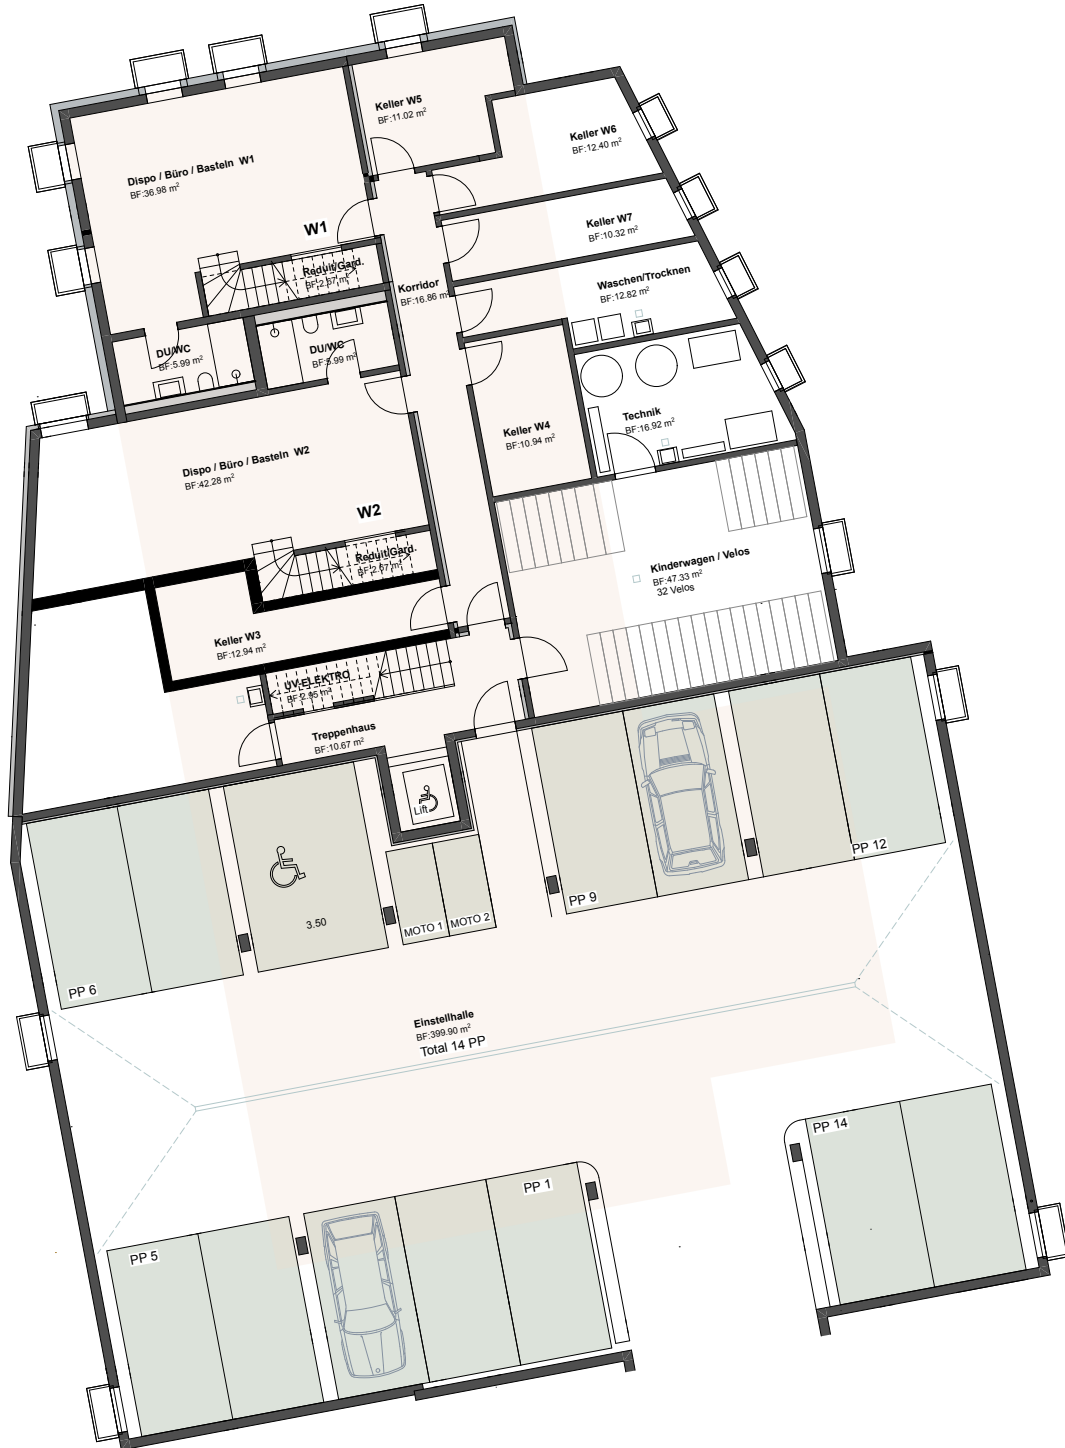


GRUNDRISS

MFH LETTENSTRASSE 1, 8916 JONEN

WHG 1
UG/EG/OG

4 1/2 Zimmer Wohnung

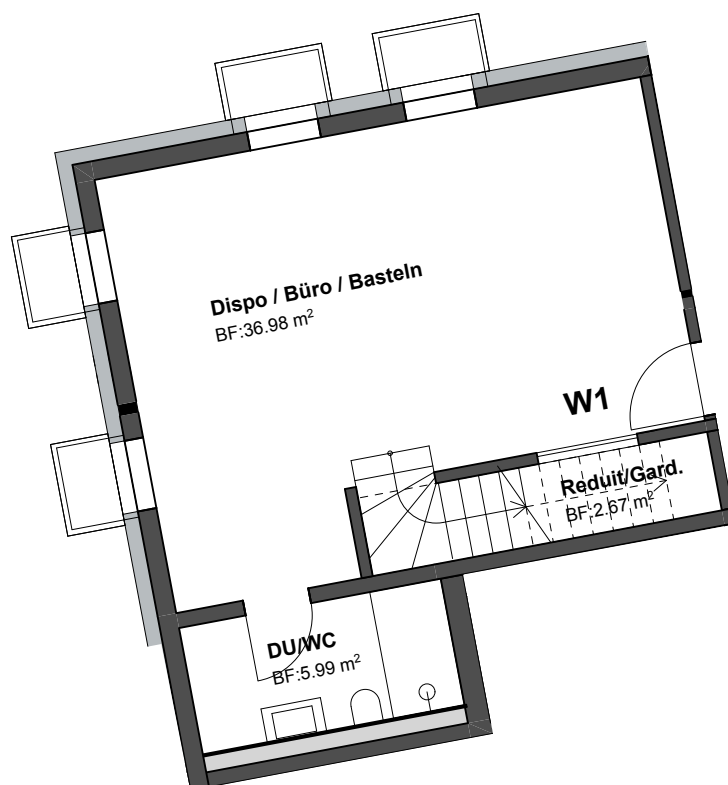

ZIMMER

4.5

FLÄCHE m²

145.70


BALKON m²

20.57

KELLER m²

45.64

VIVEA

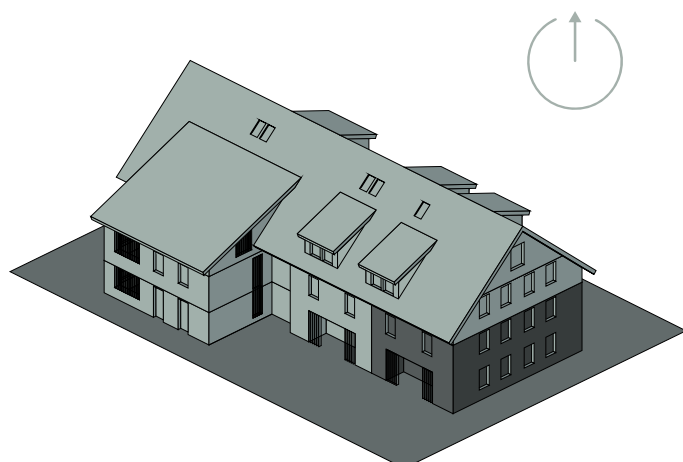

MASSTAB
1:100

GRUNDRISS

MFH LETTENSTRASSE 1, 8916 JONEN

WHG 1
UG/EG/OG

4 1/2 Zimmer Wohnung



ZIMMER

4.5

FLÄCHE m²

145.70


TERRASSE m²

20.57

KELLER m²

45.64

VIVEA

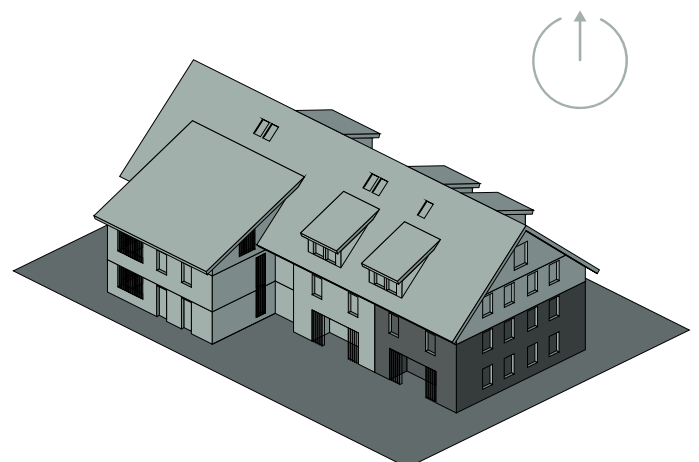


MASSTAB
1:100

GRUNDRISS

MFH LETTENSTRASSE 1, 8916 JONEN

WHG 1
UG/EG/OG

4 1/2 Zimmer Wohnung

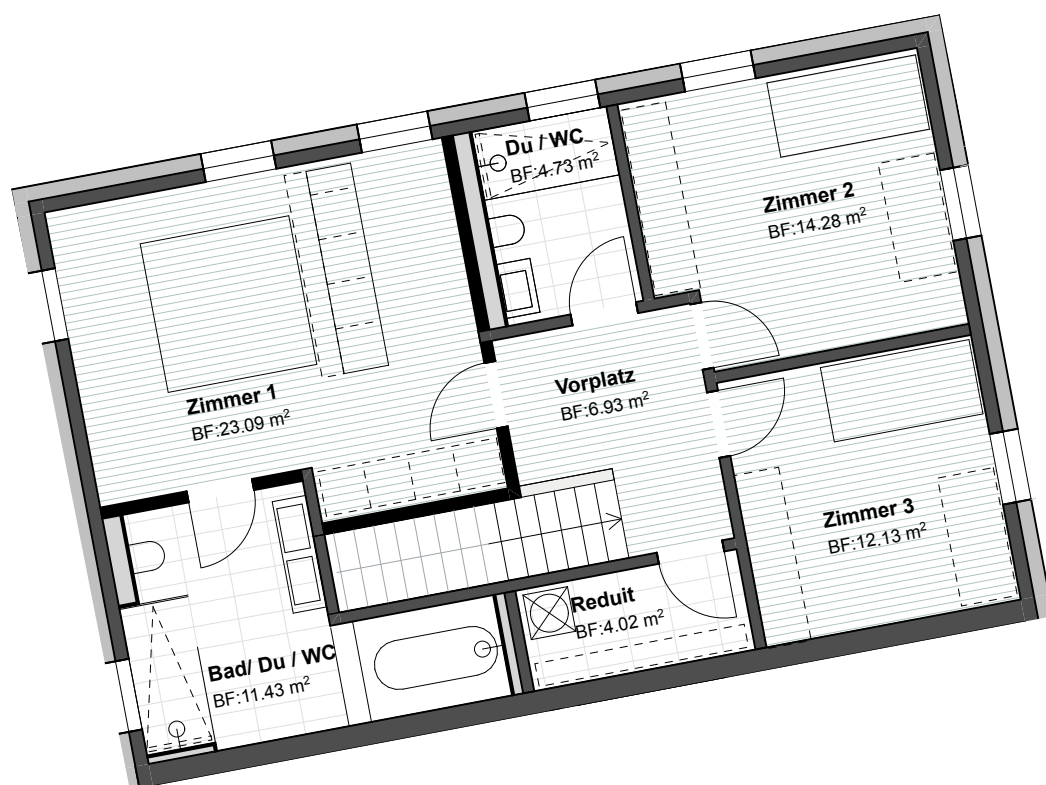

ZIMMER

4.5

FLÄCHE m²

145.70


BALKON m²

20.57

KELLER m²

45.64

VIVEA

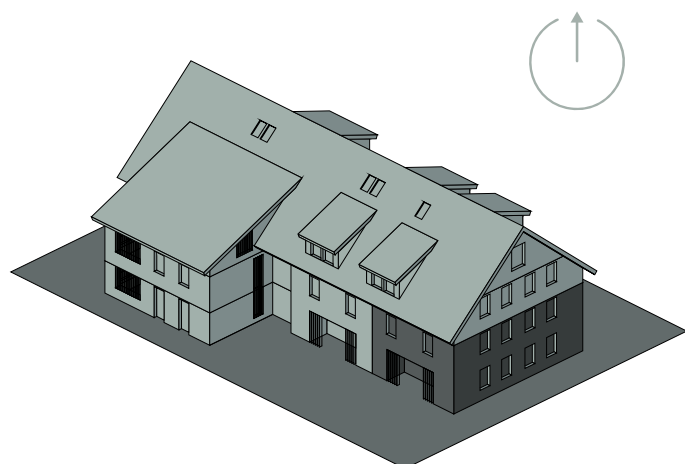


MASSTAB
1:100

GRUNDRISS

MFH LETTENSTRASSE 1, 8916 JONEN

WHG 2
UG/EG/OG

4 1/2 Zimmer Wohnung

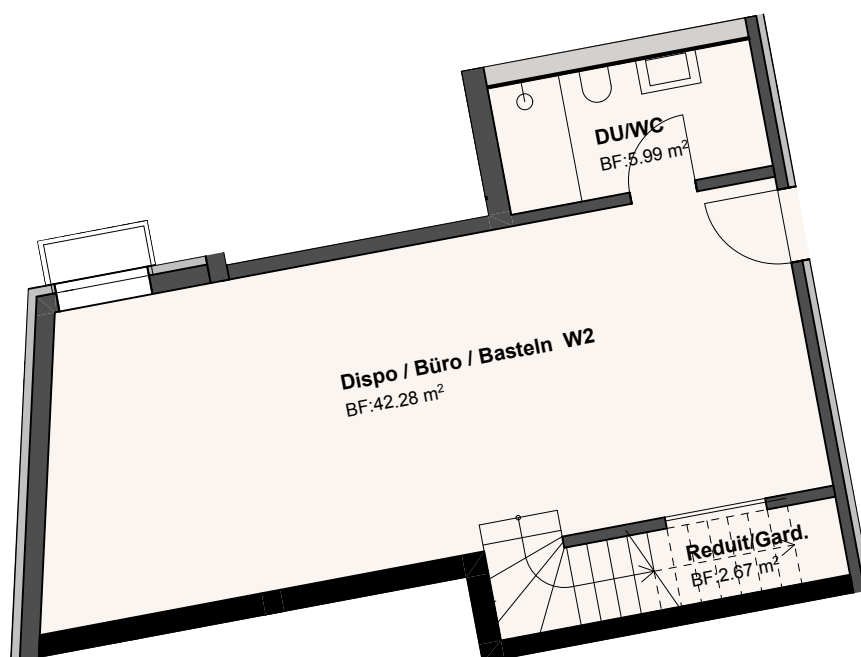

ZIMMER

4.5

FLÄCHE m²

145.70


BALKON m²

20.59

KELLER m²

50.94

VIVEA

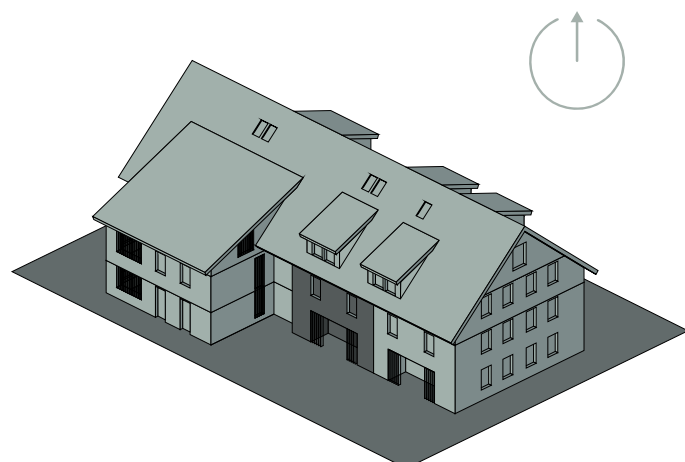

MASSTAB
1:100

GRUNDRISS

MFH LETTENSTRASSE 1, 8916 JONEN

WHG 2
UG/EG/OG

4 1/2 Zimmer Wohnung



ZIMMER

4.5

FLÄCHE m²

145.70


TERRASSE m²

20.59

KELLER m²

50.94

VIVEA

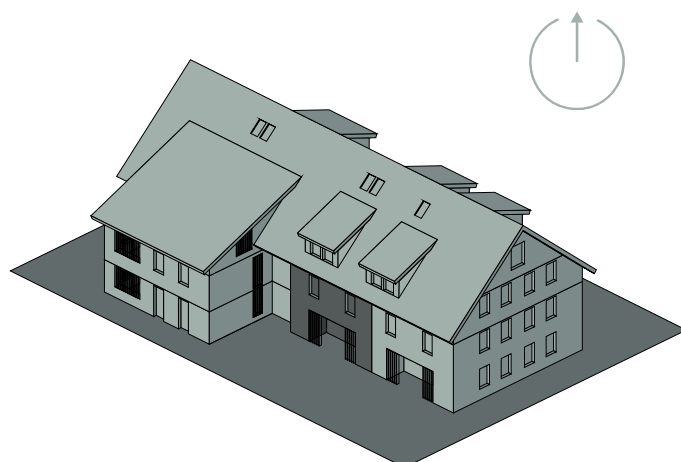


GRUNDRISS

MFH LETTENSTRASSE 1, 8916 JONEN

WHG 2
UG/EG/OG

4 1/2 Zimmer Wohnung

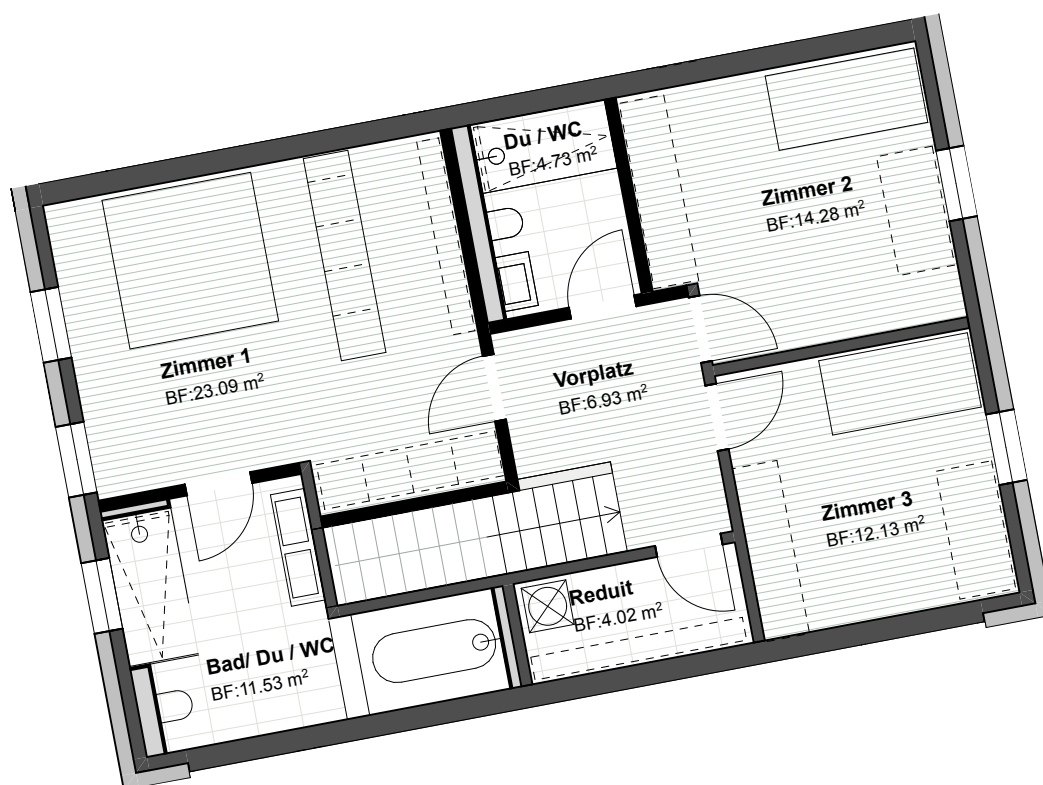

ZIMMER

4.5

FLÄCHE m²

145.70


BALKON m²

20.59

KELLER m²

50.94

VIVEA

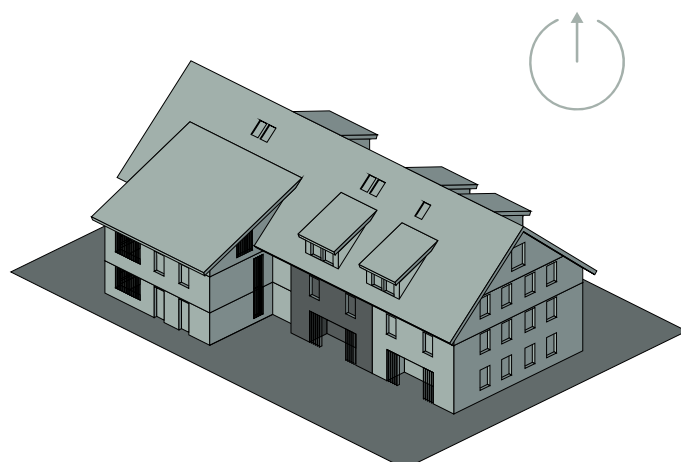


MASSTAB
1:100

GRUNDRISS

MFH LETTENSTRASSE 1, 8916 JONEN

WHG 3
EG

5 1/2 Zimmer Wohnung

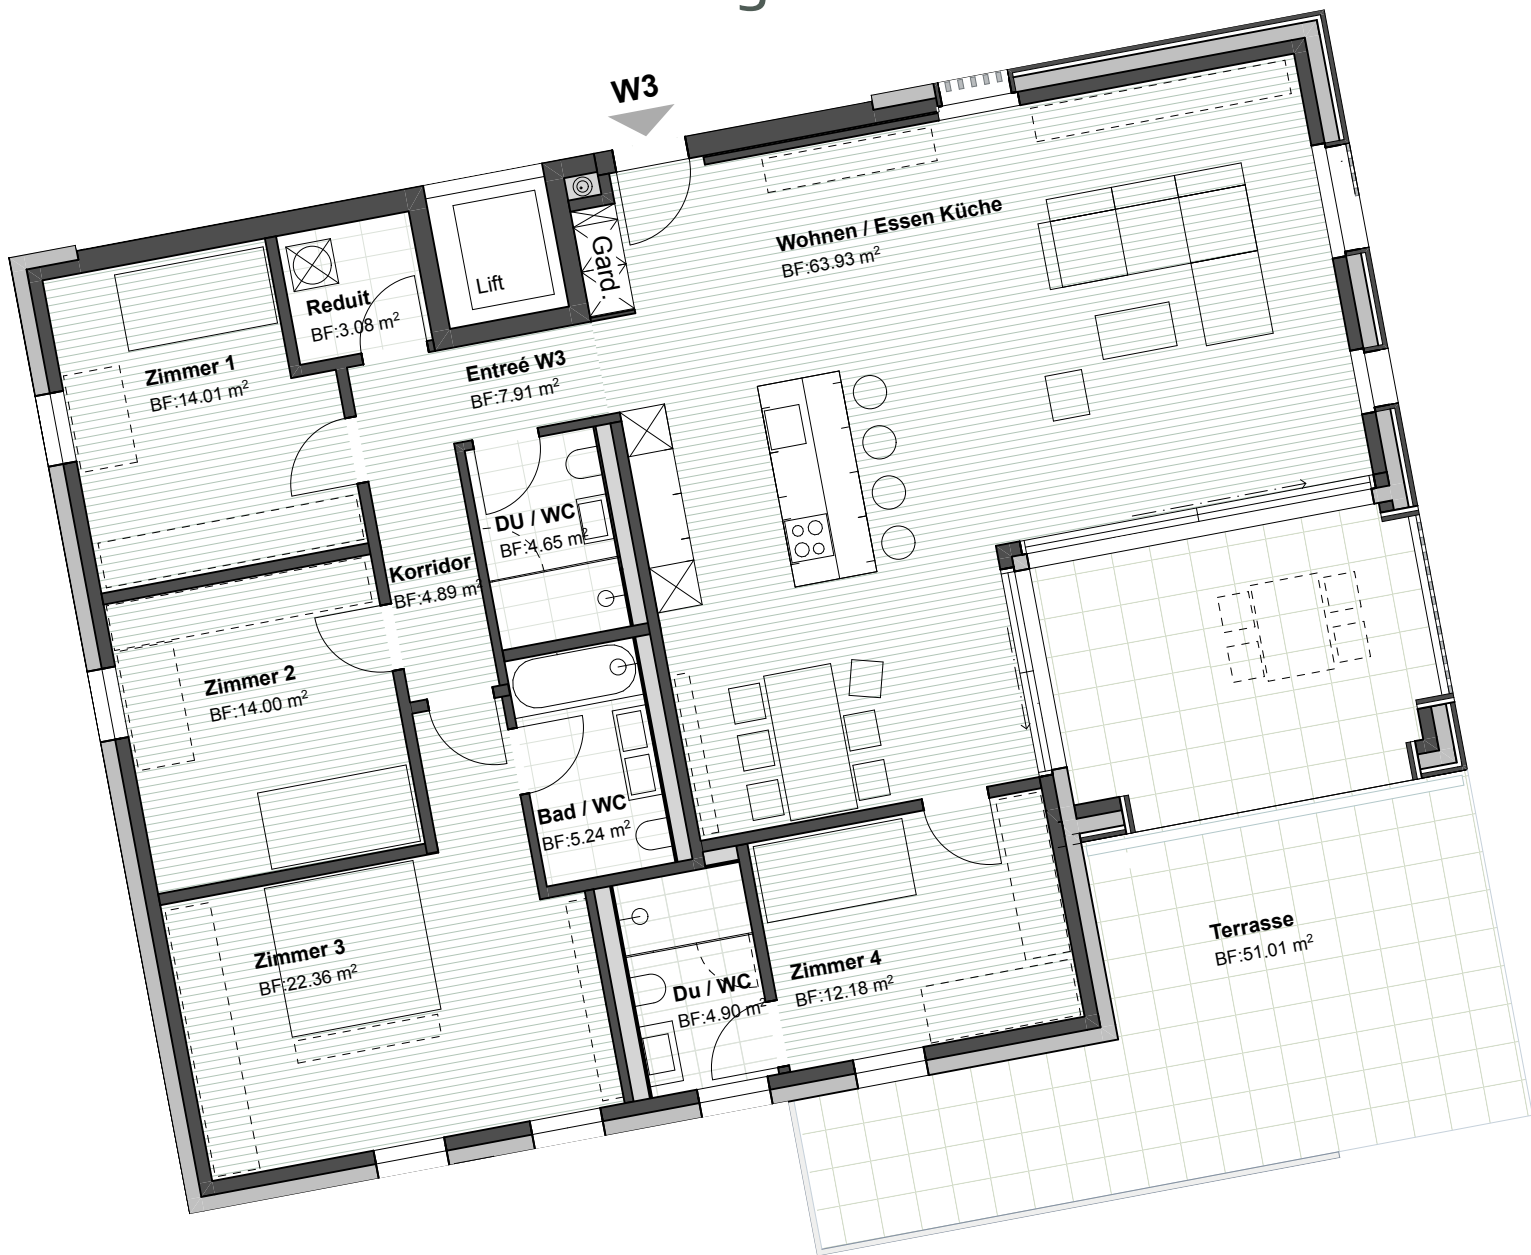

ZIMMER

5.5

FLÄCHE m²

157.70


TERRASSE m²

51.01

KELLER m²

12.90

VIVEA

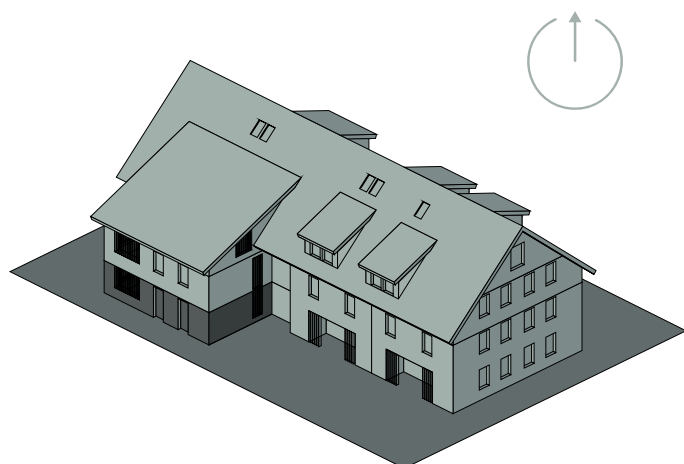


MASSTAB
1:100

GRUNDRISS

MFH LETTENSTRASSE 1, 8916 JONEN

WHG 4
OG

5 1/2 Zimmer Wohnung

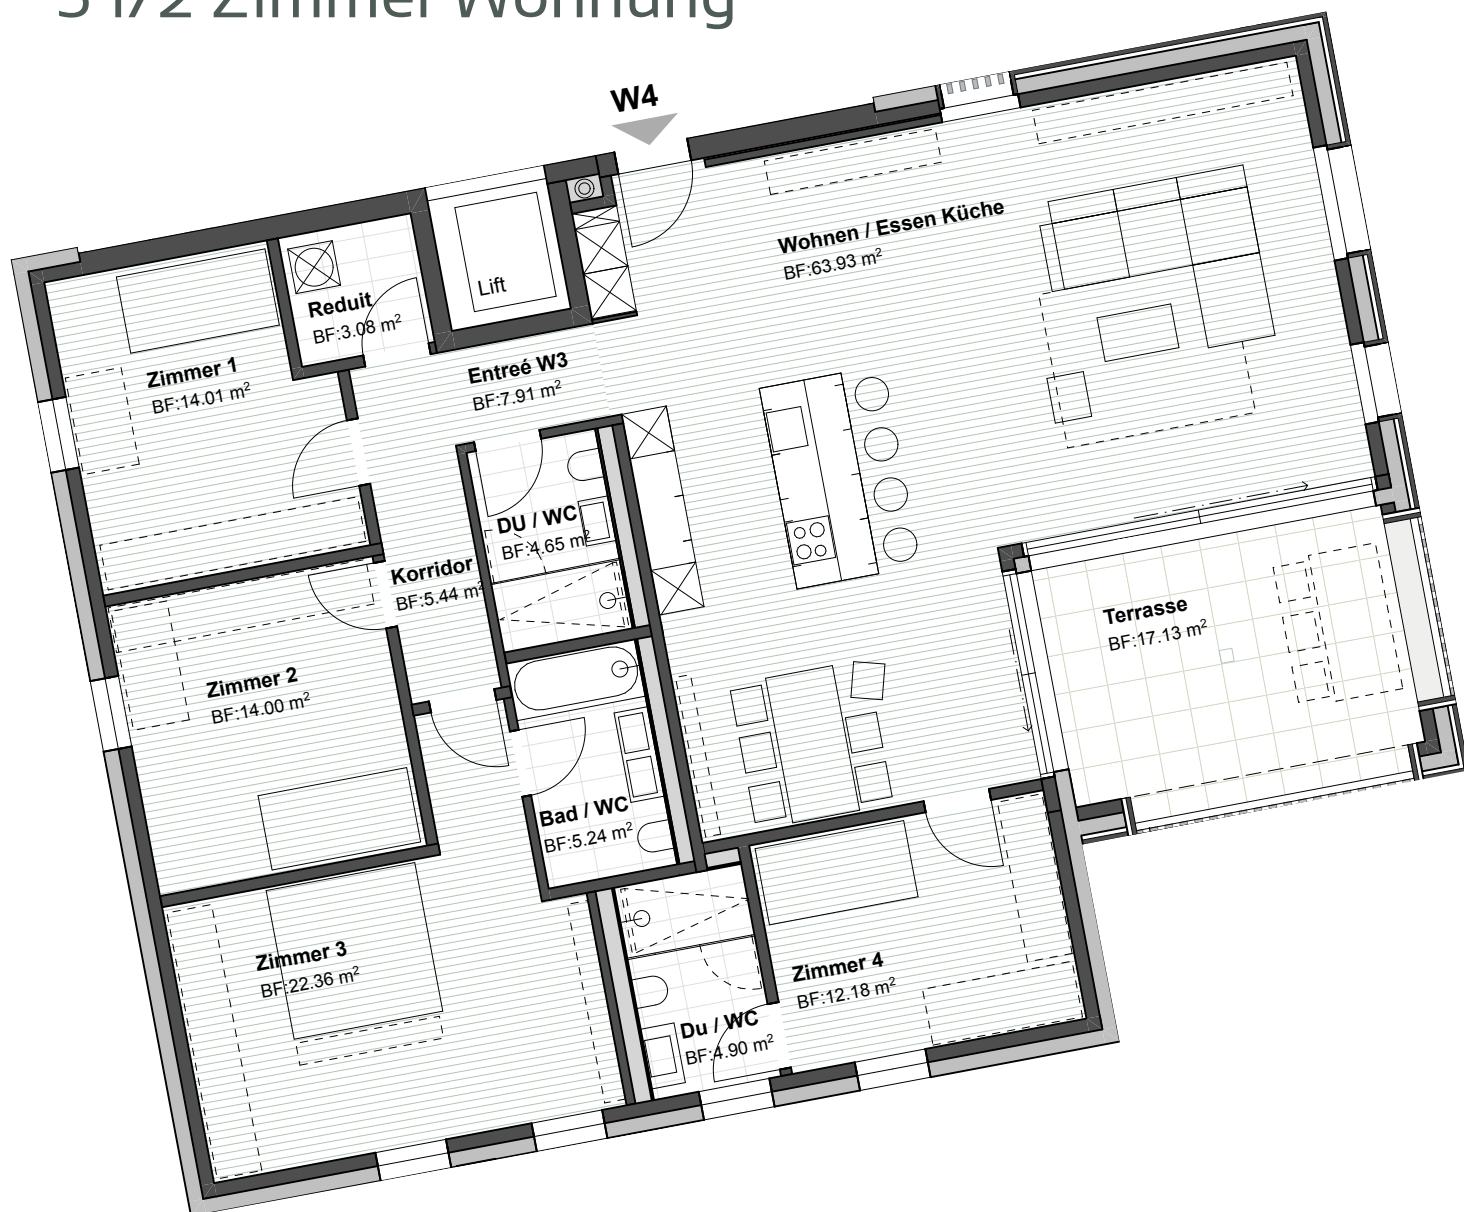

ZIMMER

5.5

FLÄCHE m²

157.70


BALKON m²

17.13

KELLER m²

10.90

VIVEA

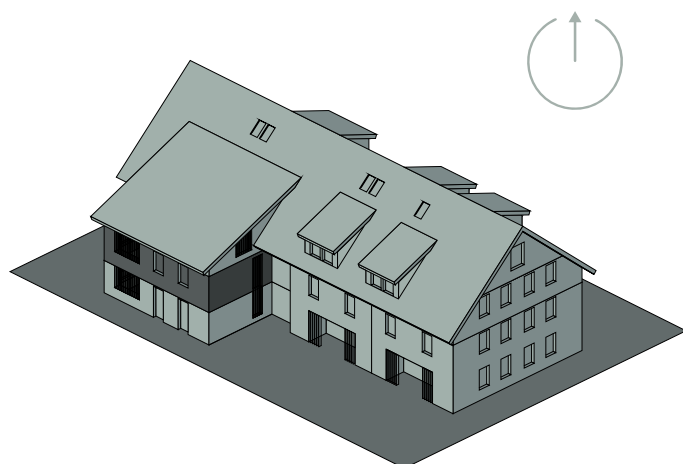


MASSTAB
1:100

GRUNDRISS

MFH LETTENSTRASSE 1, 8916 JONEN

WHG 5
1. DG

3 1/2 Zimmer Wohnung

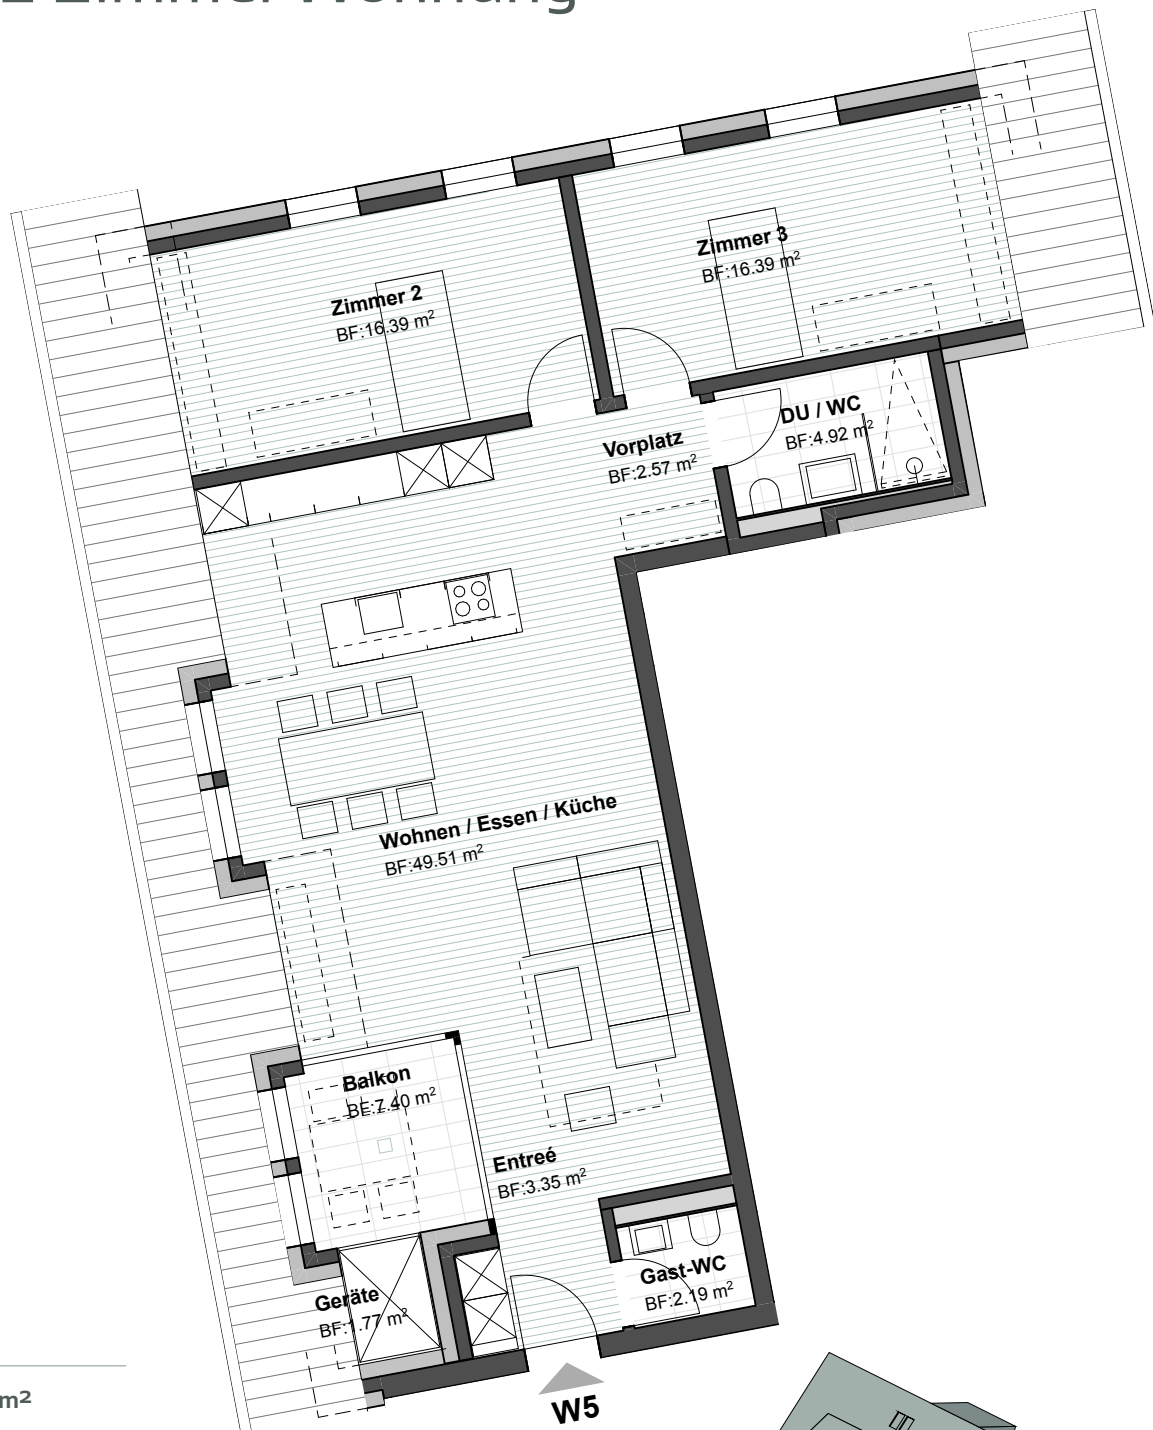

ZIMMER

3.5

FLÄCHE m²

95.30

BALKON m²

7.40

KELLER m²

11.02



VIVEA


MASSSTAB
1:100

GRUNDRISS

MFH LETTENSTRASSE 1, 8916 JONEN

WHG 6
1. DG/2.DG

4 1/2 Zimmer Wohnung

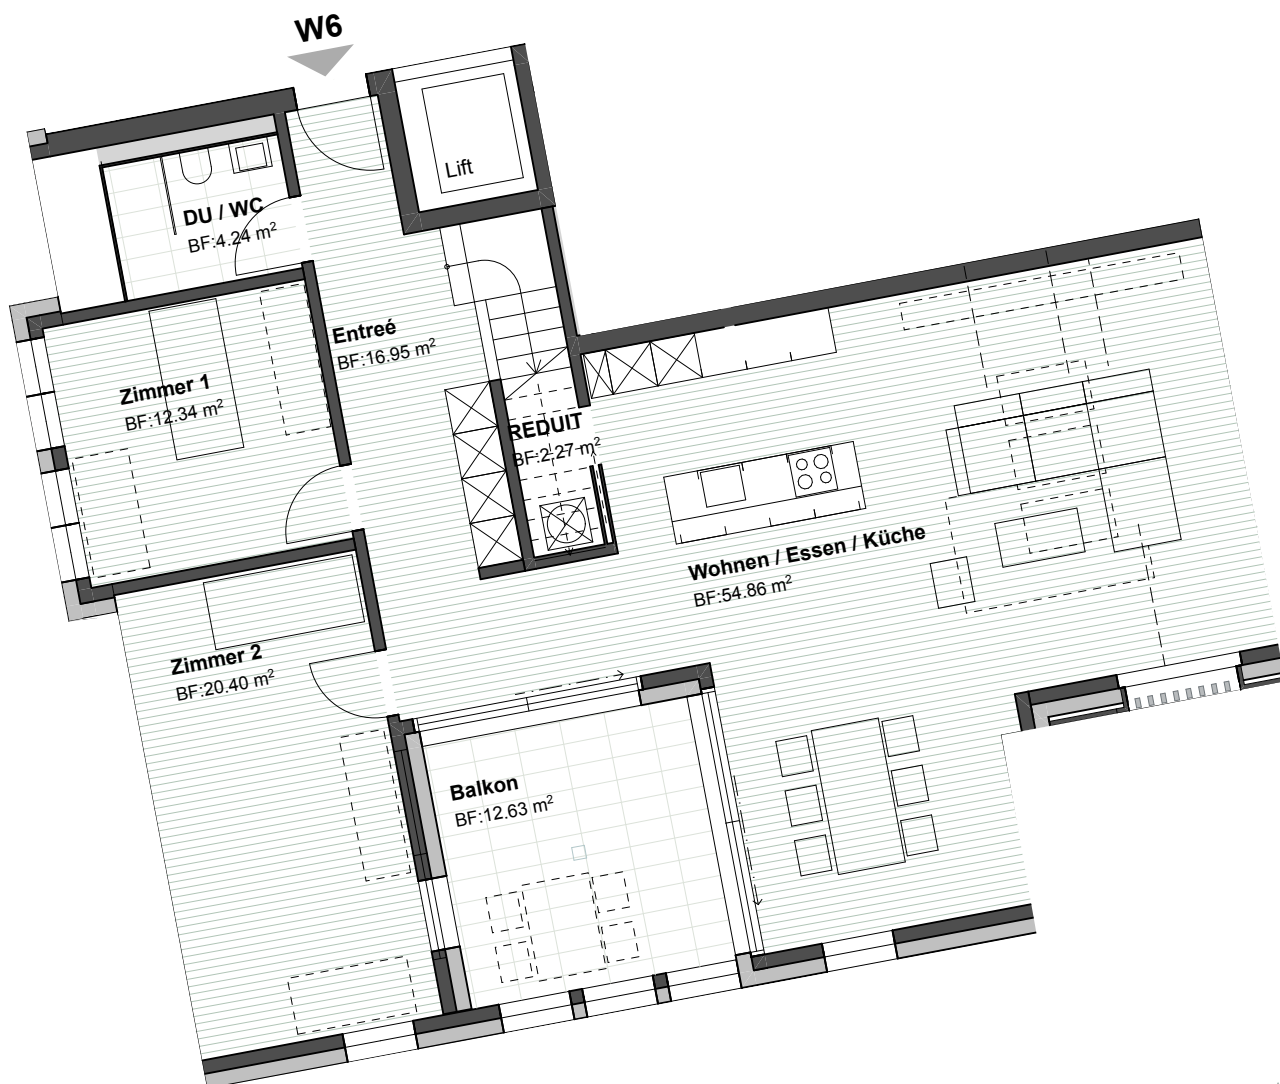

ZIMMER

4.5

FLÄCHE m²

161.30


BALKON m²

12.63

KELLER m²

12.40

VIVEA

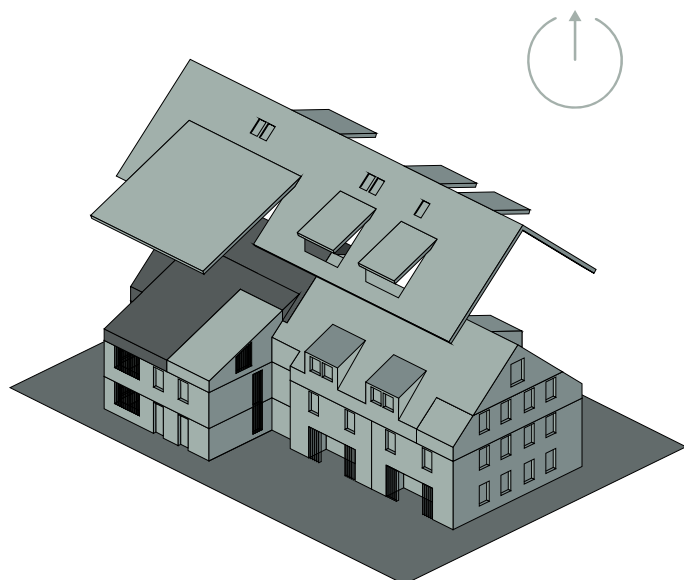


MASSTAB
1:100

GRUNDRISS

MFH LETTENSTRASSE 1, 8916 JONEN

WHG 6
1. DG/2.DG

4 1/2 Zimmer Wohnung

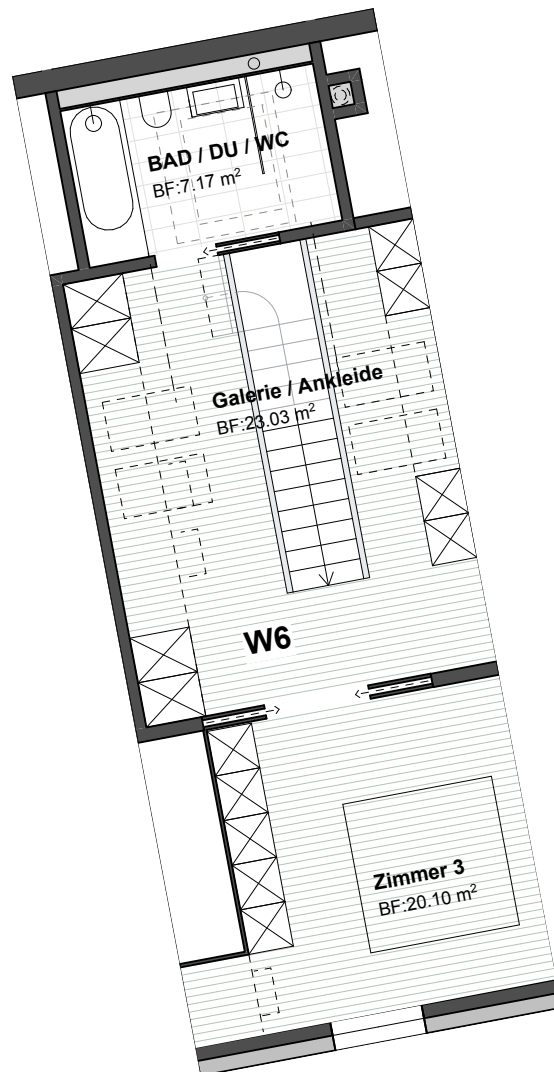

ZIMMER

4.5

FLÄCHE m²

161.30


BALKON m²

12.63

KELLER m²

12.40

VIVEA

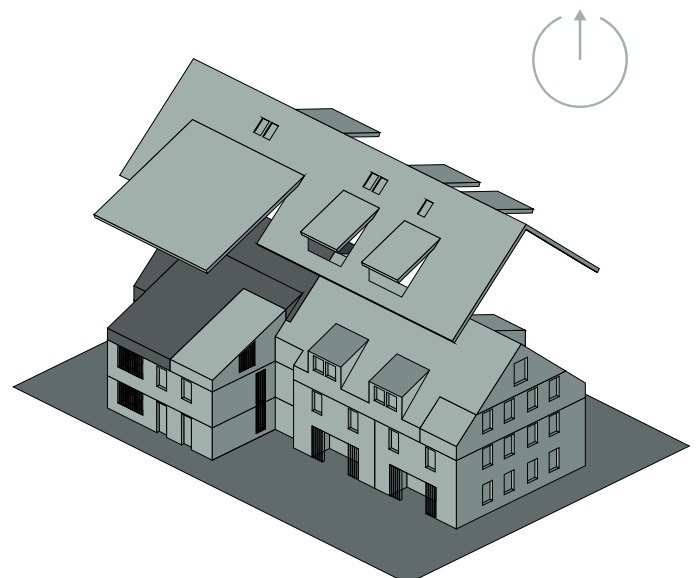



MASSTAB
1:100

GRUNDRISS

MFH LETTENSTRASSE 1, 8916 JONEN

WHG 7
1. DG/2.DG

3 1/2 Zimmer Wohnung

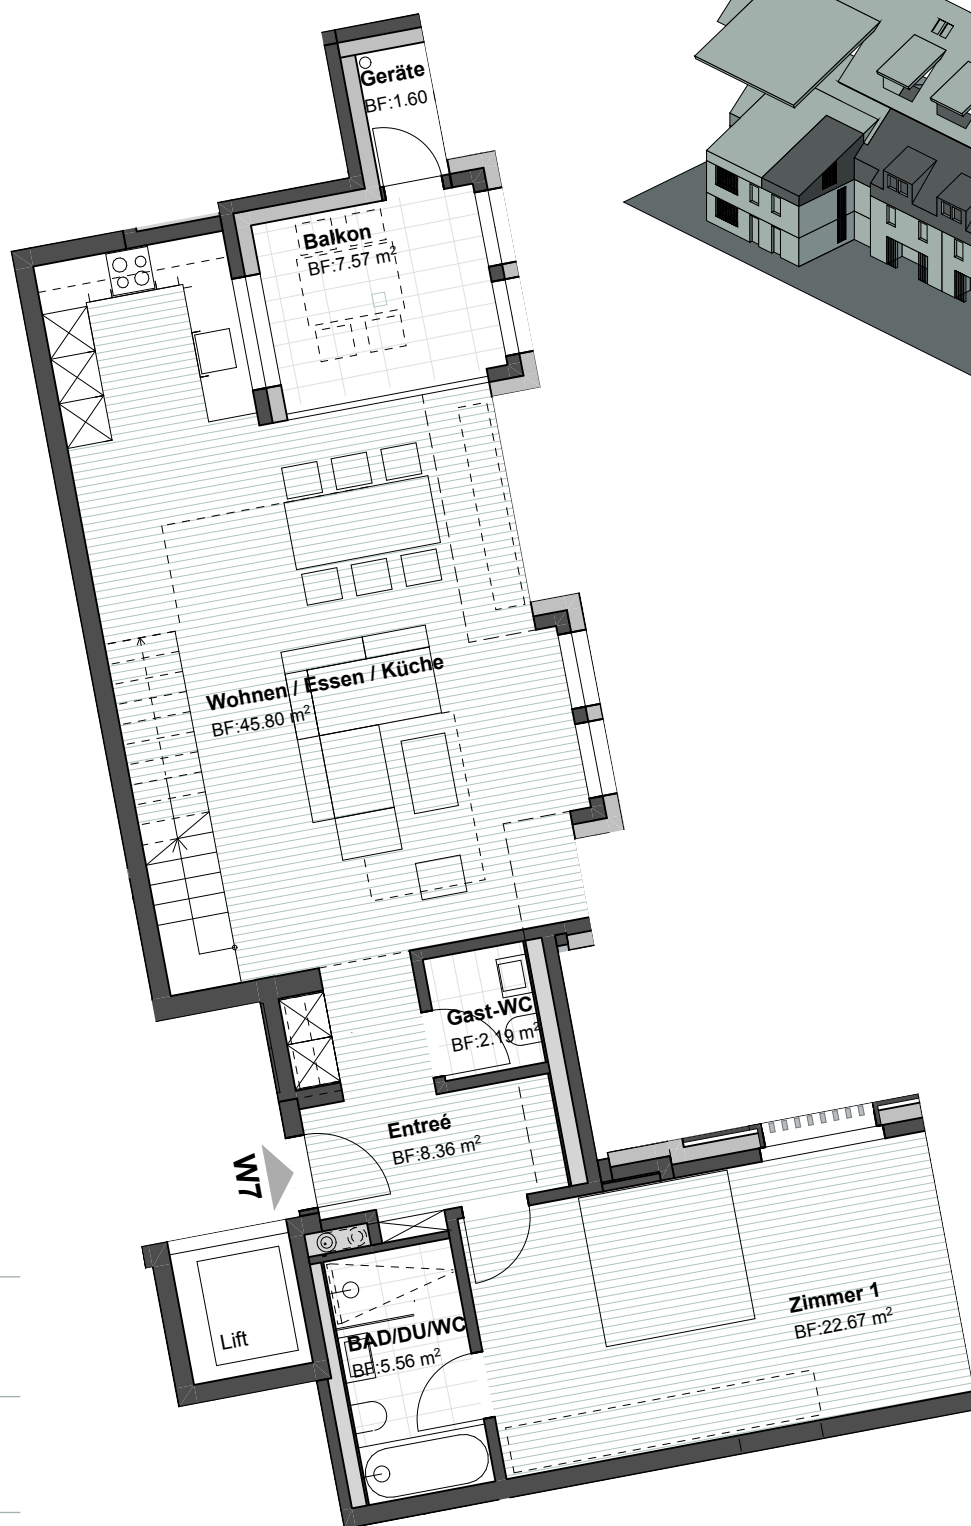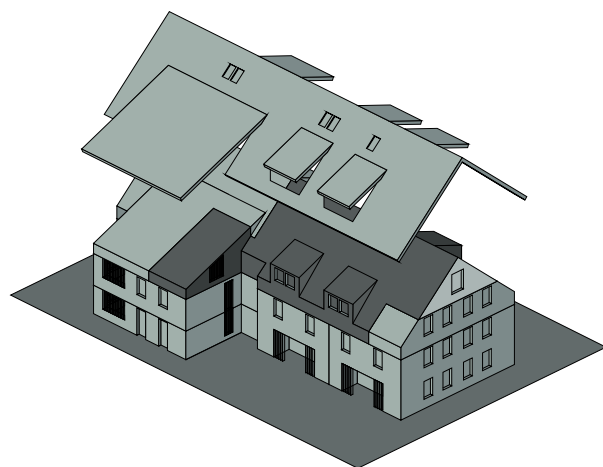

ZIMMER

3.5

FLÄCHE m²

145.70

BALKON m²

7.57

KELLER m²

10.32

VIVEA



MASSTAB
1:100



GRUNDRISS

MFH LETTENSTRASSE 1, 8916 JONEN

WHG 7

1. DG/2.DG

3 1/2 Zimmer Wohnung

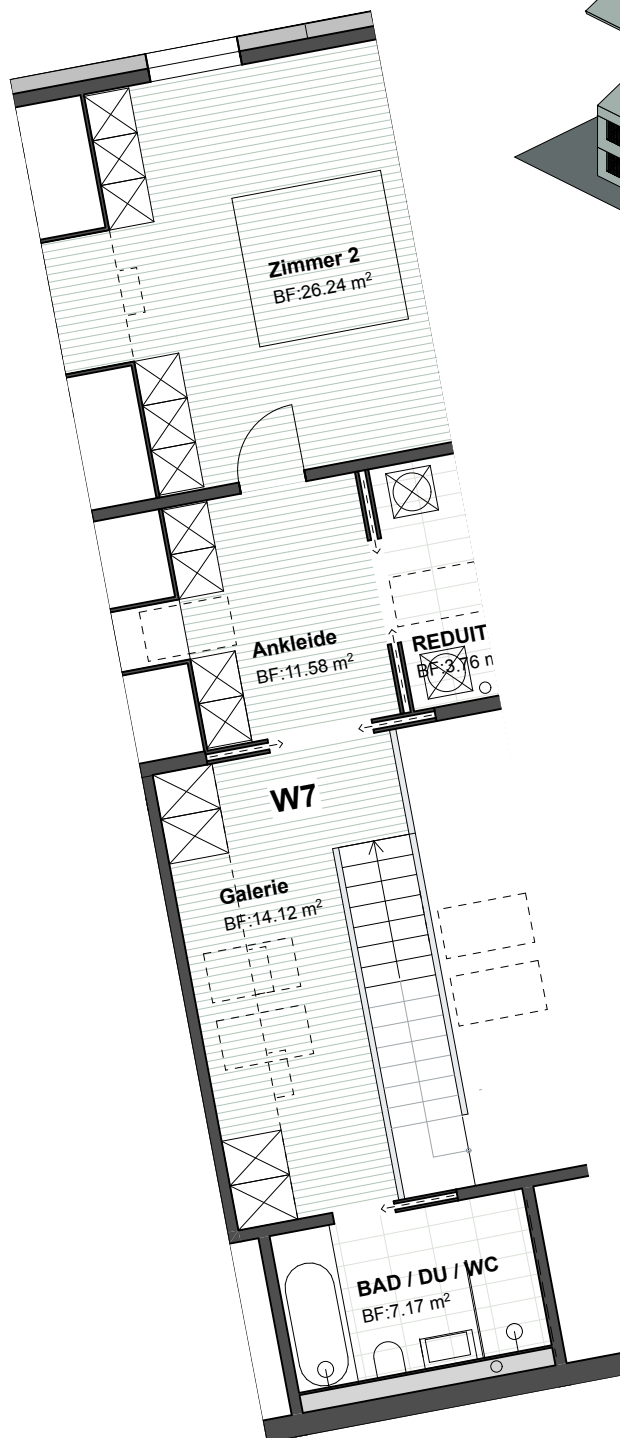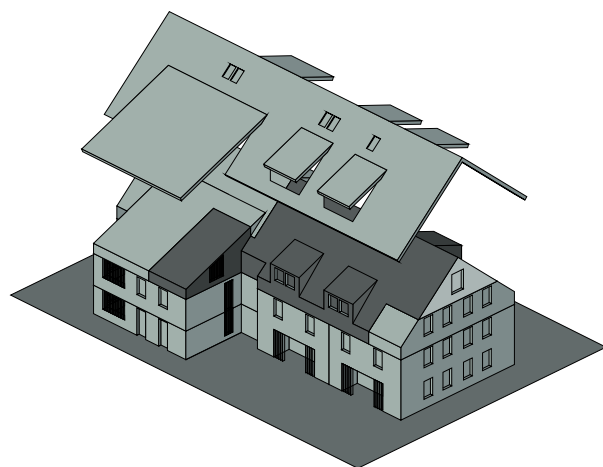

ZIMMER

3.5

FLÄCHE m²

145.70

BALKON m²

7.57

KELLER m²

10.32

VIVEA



MASSTAB
1:100